

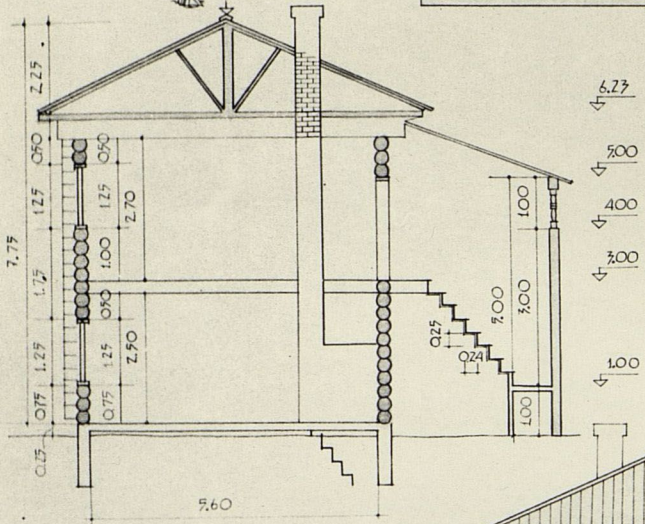



БОКОВОЙ ФАСАД М 1:50

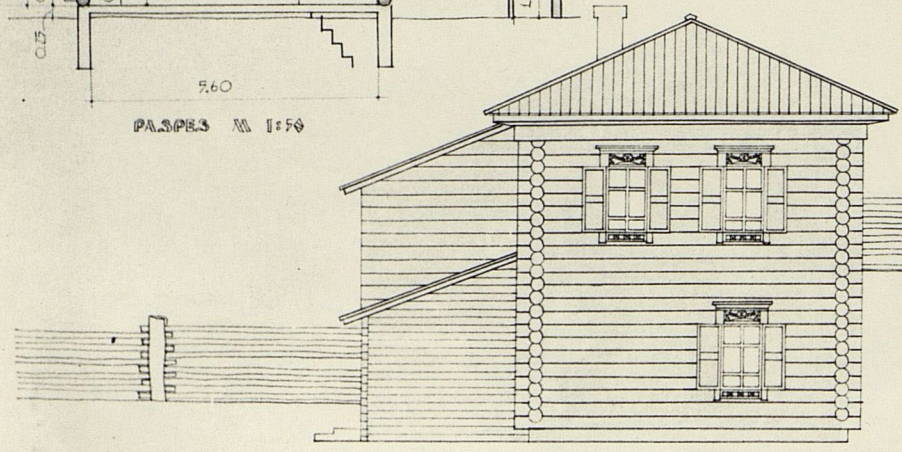

РАЗРЕЗ М 1:50

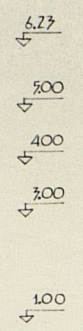


БОКОВОЙ ФАСАД М 1:50

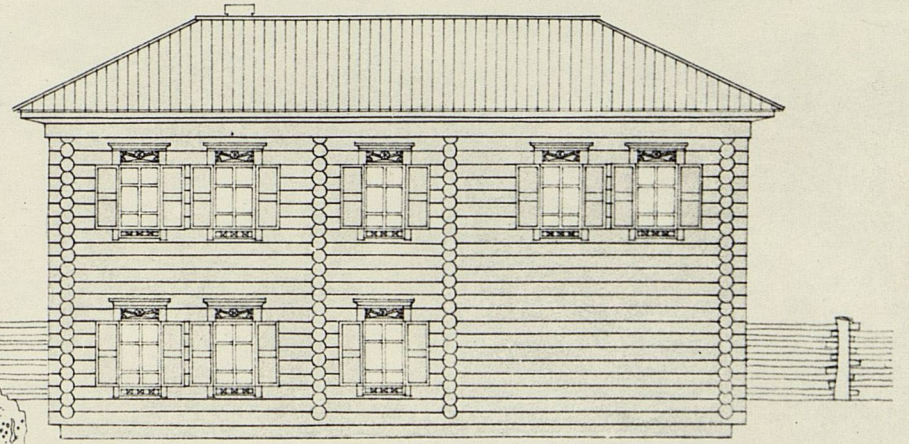


ГЛАВНЫЙ ФАСАД М 1:50

1222(3)

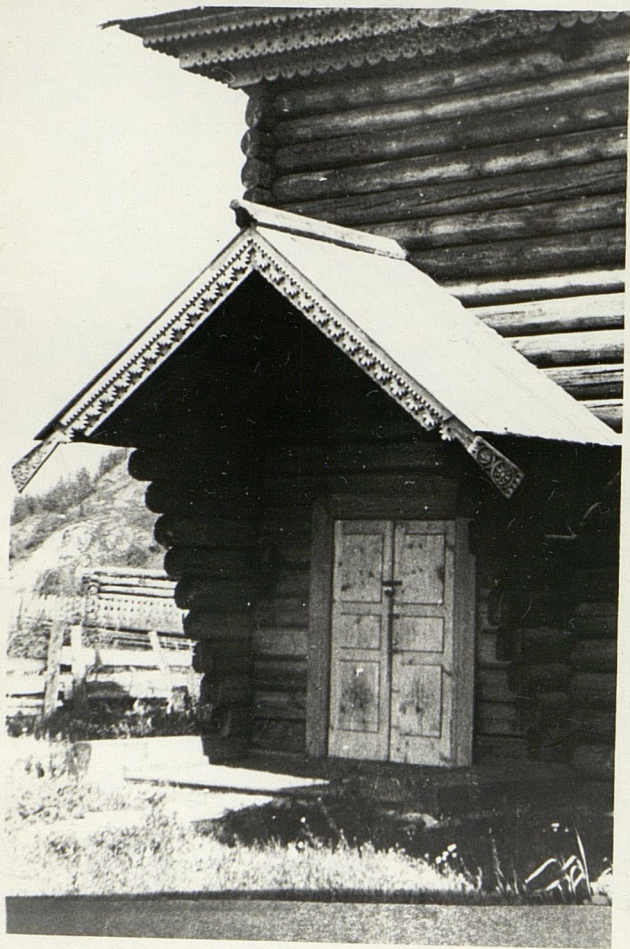


1222(1)

Берк-Грунт.

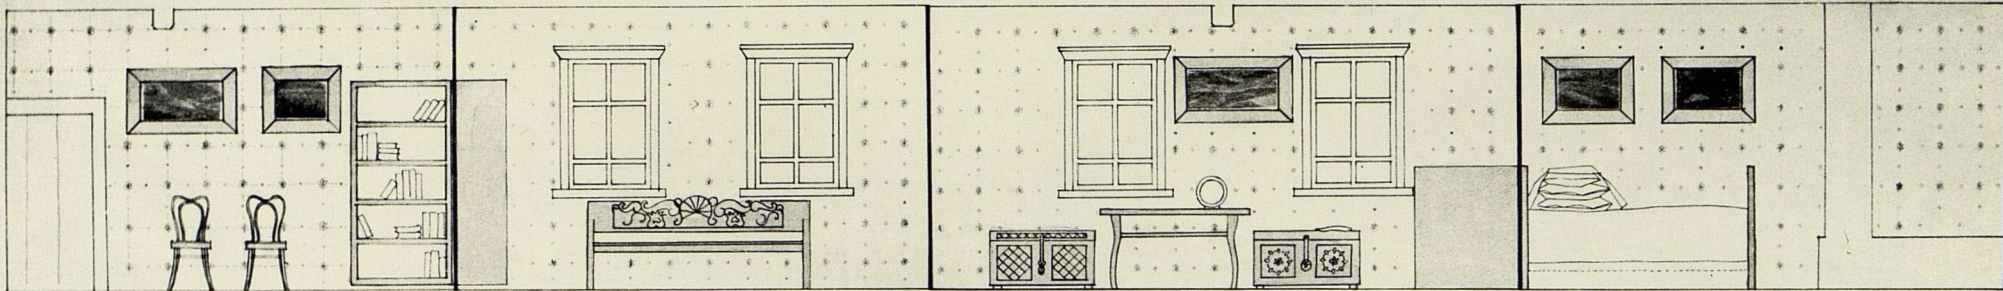


РАЗВЕРТКА МЕНСОНАЛЬНУЮ КОМНАТЫ РЕРИХА М 1:25

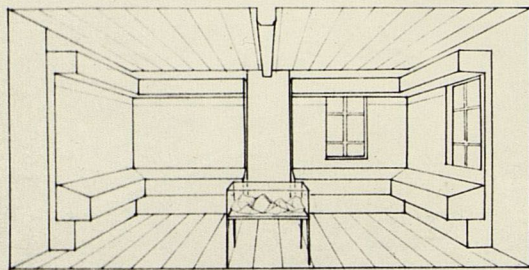

В ЦЕНТРЕ РАЗМЕЩЕН МАБЕЛ АЛТАЯ

ЭКСПОЗИЦИЯ ПОСВЯЩЕНА ИСТОРИЧЕСКИМ РЕРИХА ИЪ АЛТАЯ


0,25 1,0 1,0

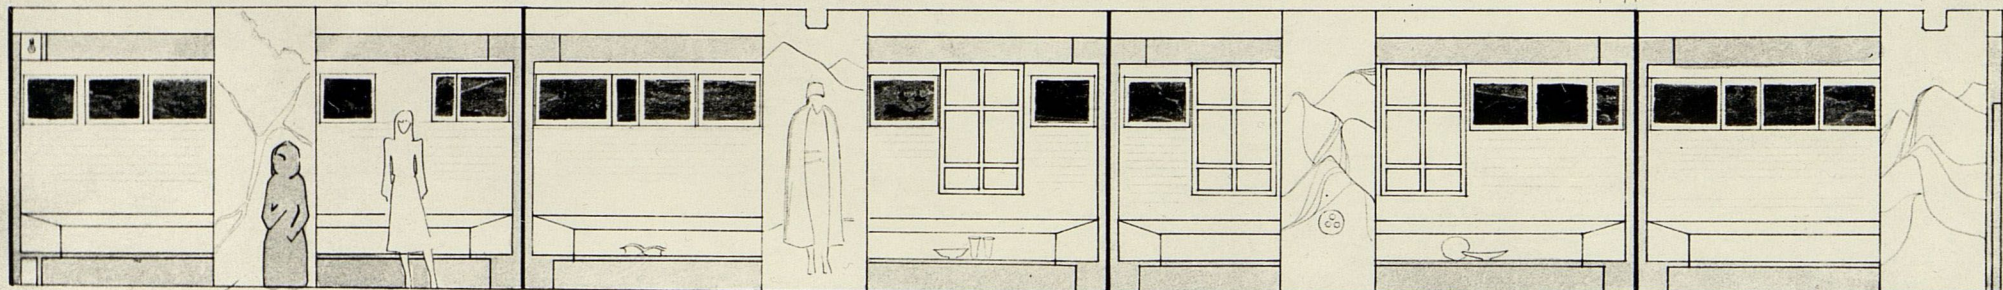

КАРТА МАРИНУТА

0,30 0,23 1,10 0,90

РАЗВЕРТКА КОРИДЖА / ИСТОРАЖИЯ РЕРИХА / М 1:25

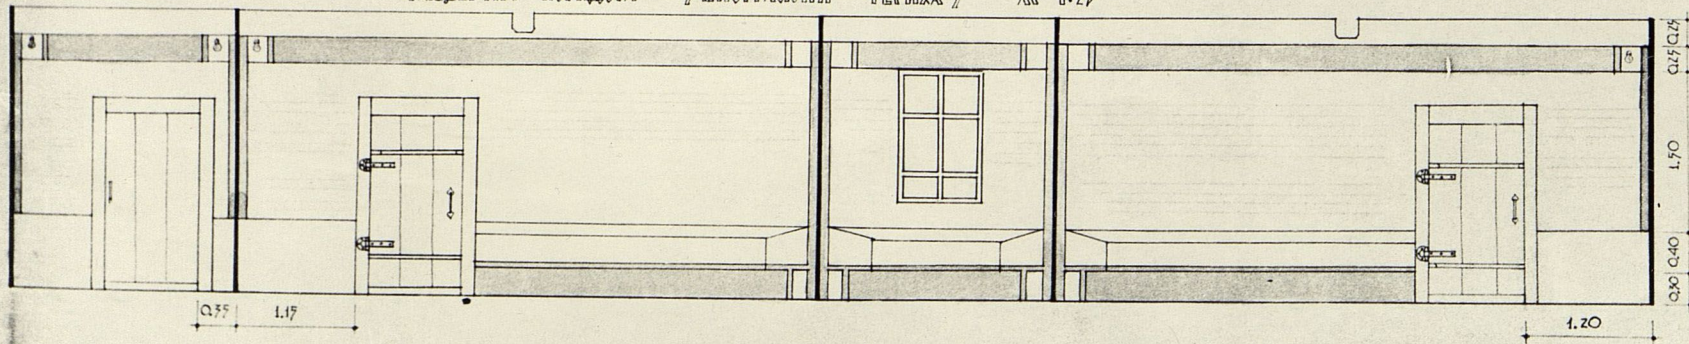

0,35 1,17

1,20

ОБЪЕМЛЕНИЕ ВСТРОЕНО
В ВИТРИНЫ



ВСЕ РАЗМЕРЫ ДАНЫ
В МЕТРАХ

5


1222(6)




БИЛОННИА СОУПЕА Н.

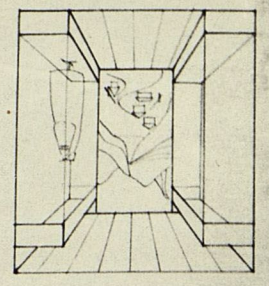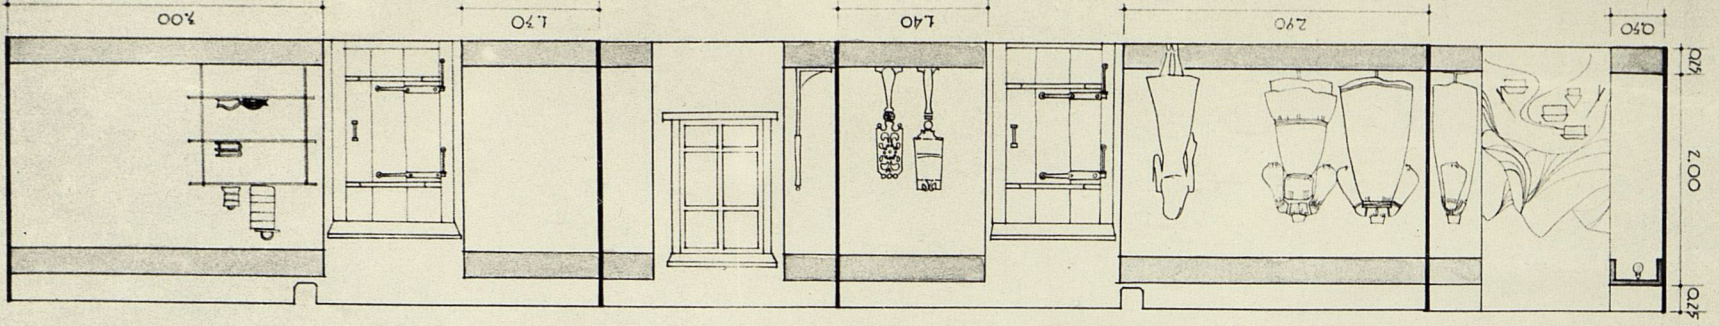



ПАЛЕТНА КАРНАСА / 970 ДУМКАМБЕРОЕ ППРАНАСАУОЕРА ААА ШРКЮСЮТЮА МШ СТРЕПАСАА / М 1:25

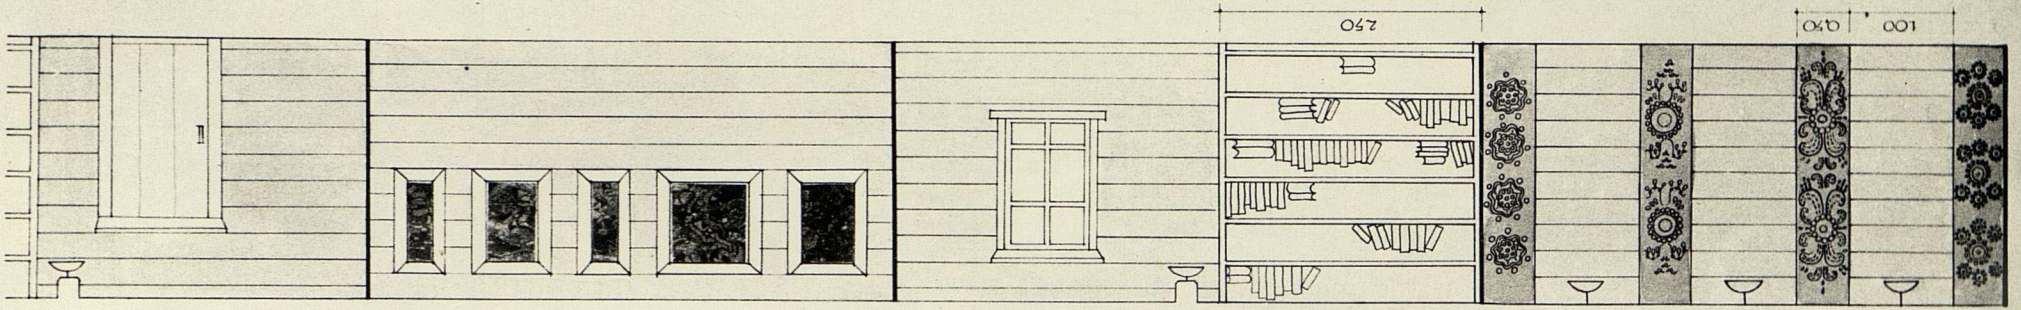

ПАЛЕТНА КИМАОТЕРИ / РОМАТА ШРКРПСОСАА / М 1:25

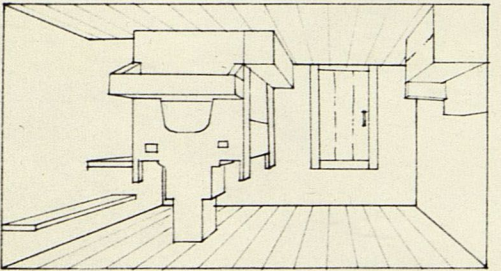


ПАЛЕТНА МХИИА М 1:25

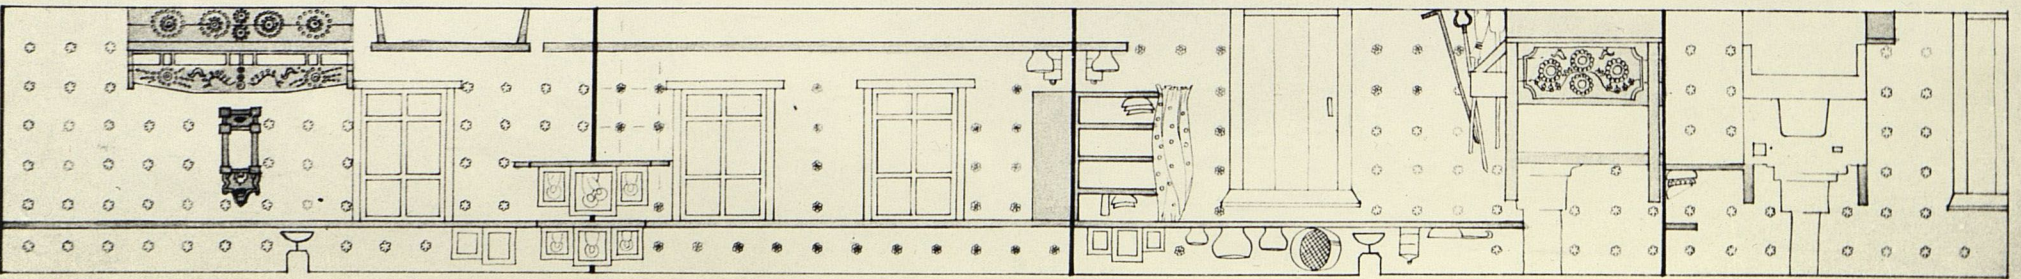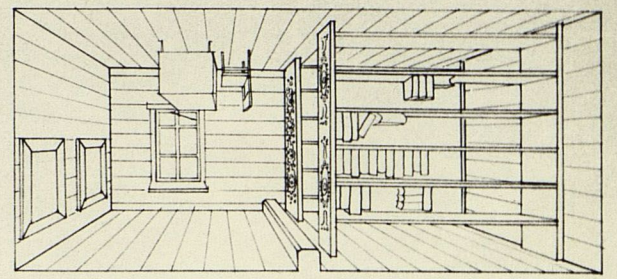


1222 (5)

ДОМ - МУЗЕЙ Н.К. РЕРИХА В СЕЛЕ ВЕРХНИЙ УЙМОН

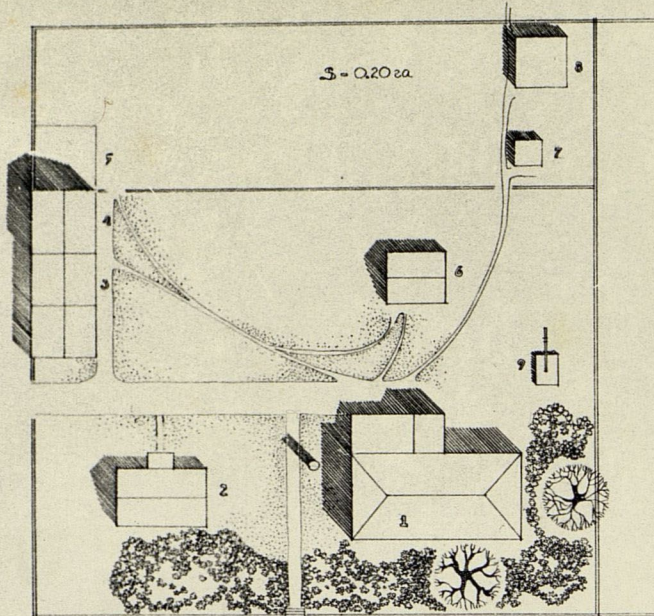


ПЕИПЛАН М 1:200

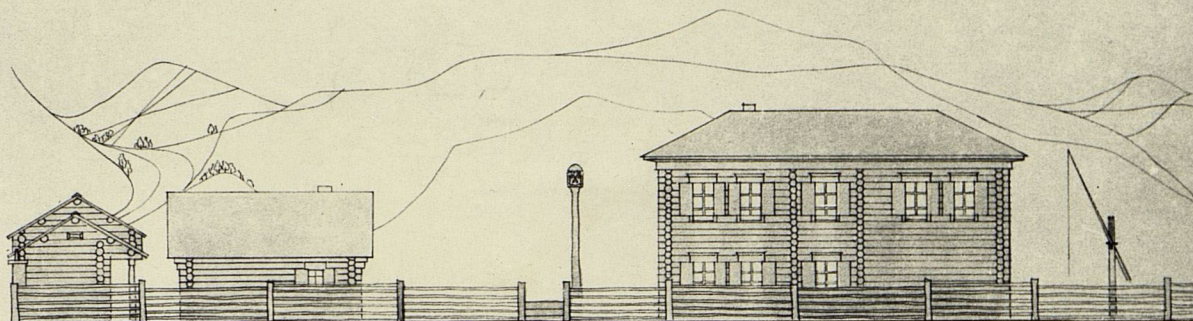


44.00
РАЗВЕРТКА ПО ГЛАВНОЙ УЛИЦЕ М 1:100

ЭКСПЛИКАЦИЯ






- | | | | |
|---|---------------------|---|---------|
| 1 | ДОМ - МУЗЕЙ | 6 | ИЗВЯЩКА |
| 2 | ПОРТА | 7 | ТУАЛЕТ |
| 3 | АЛКАРЫ | 8 | БАНЯ |
| 4 | САРАЙ | 9 | КОЛОДЕЦ |
| 5 | ВОЛЫЕР ДЛЯ КРОЛИКОВ | | |

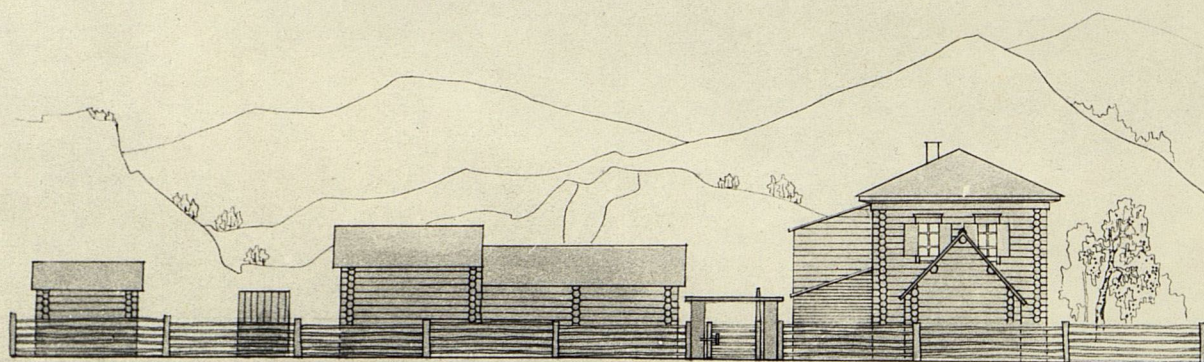

46.00
БОКОВАЯ РАЗВЕРТКА М 1:100

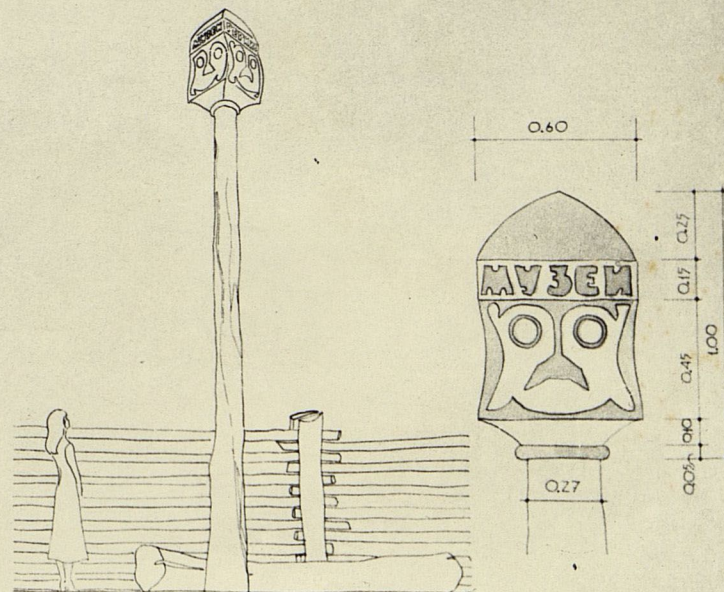

1222(2)

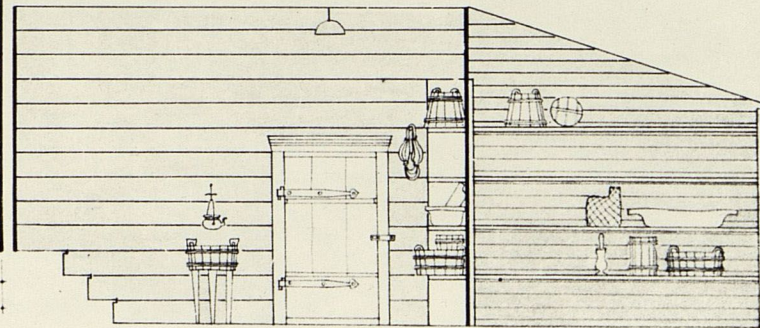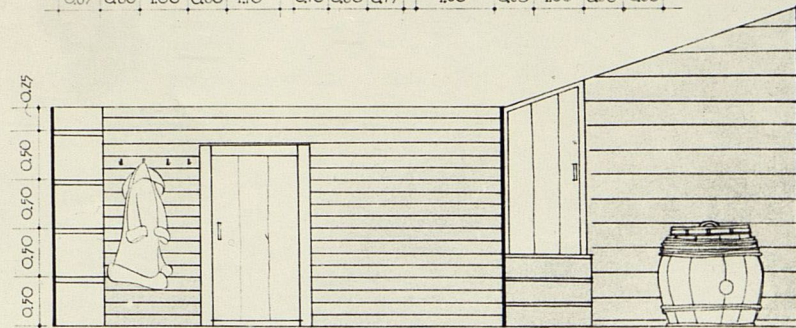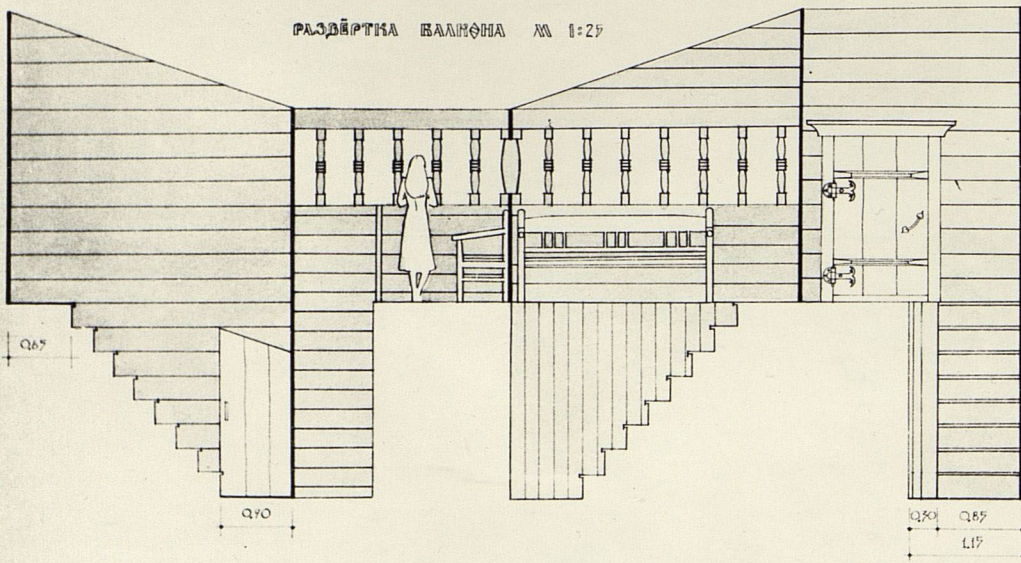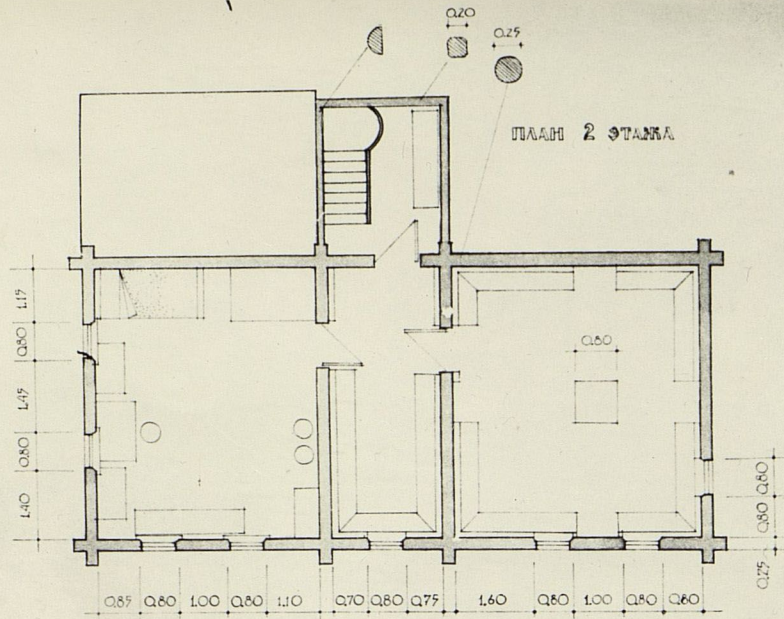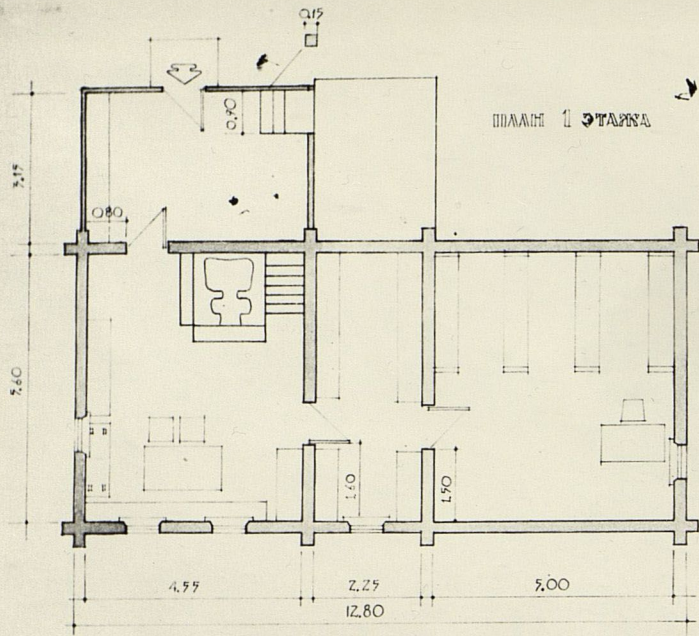

1222(4)